


Byråingenjören 11

Vintervägen 33

Situationsplan
Staket 1:400

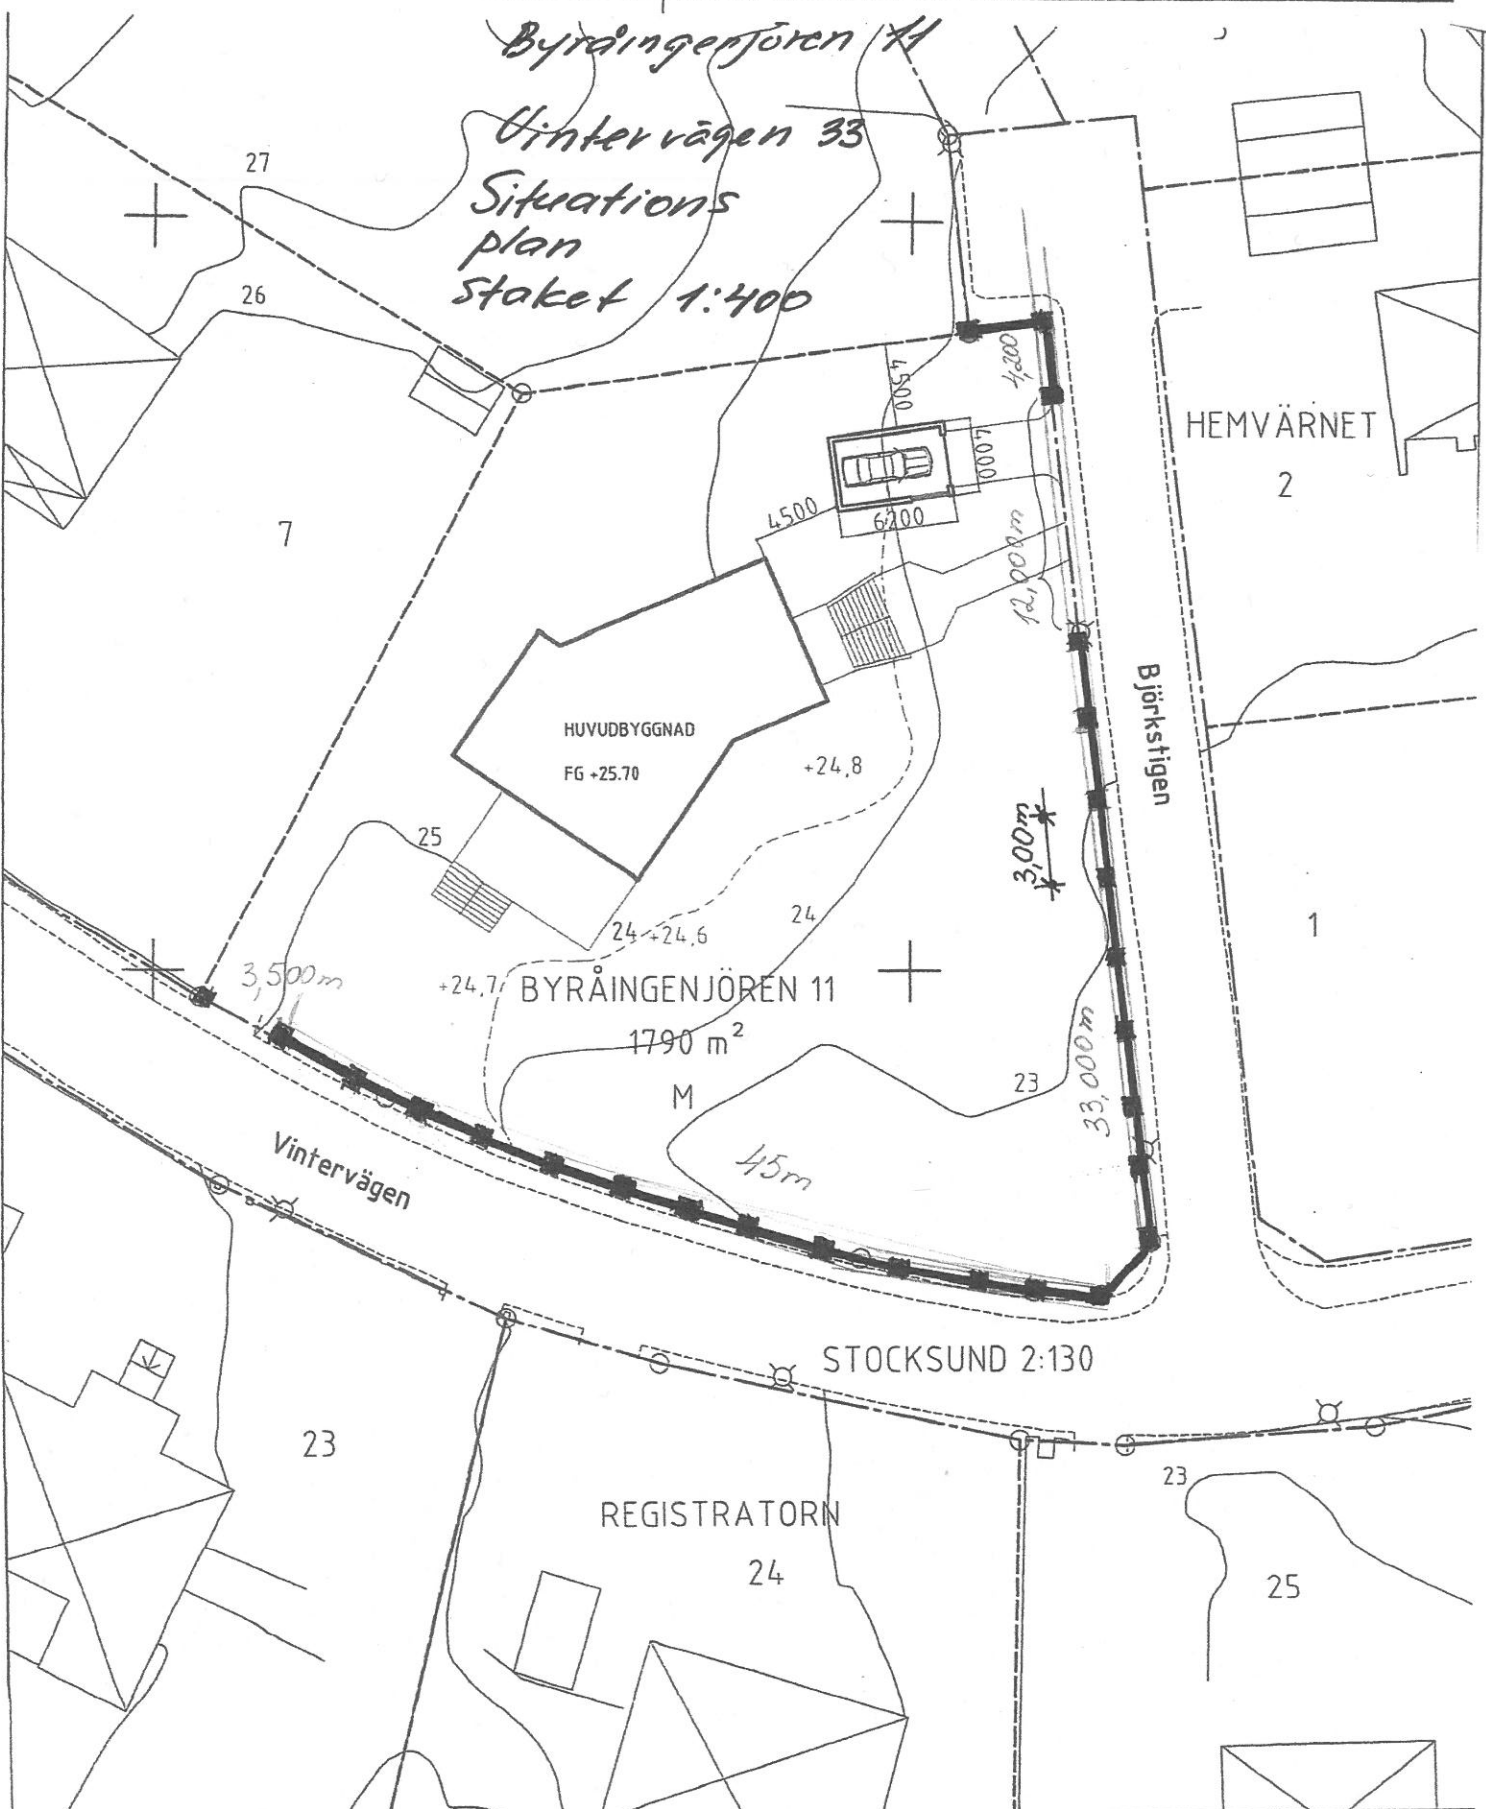

 **DANDERYDS KOMMUN**
Stadsbyggnadskontoret

Utdrag ur primärkartan
BESTYRKT 2013-07-15
Ilie Danes

BYRÅINGENJÖREN 11

DPL S265

SITUATIONSPLAN

Skala 1:400

