


Sutterängplan
1:200

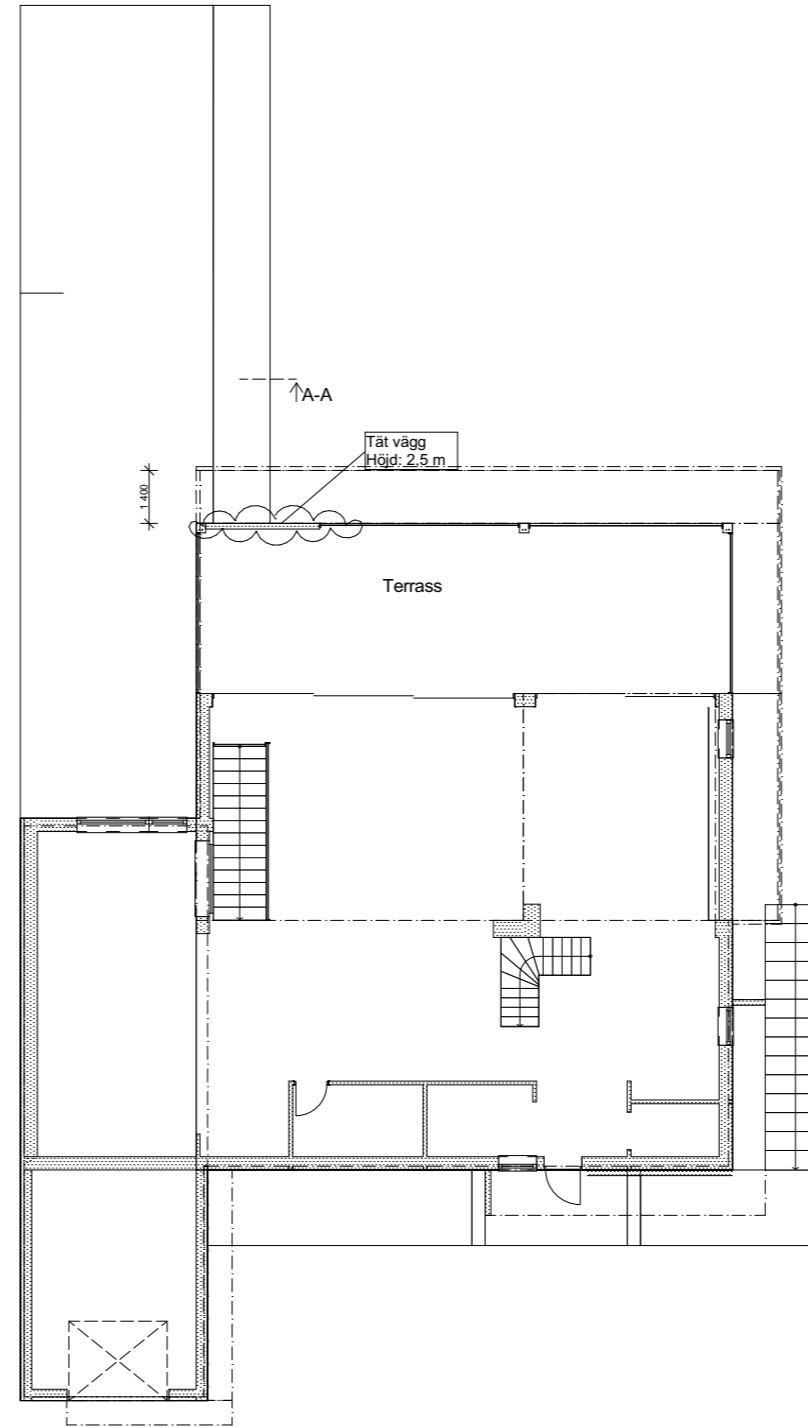

Entréplan
1:200

FÖRKLARING



Grund:
Material: Isolerad betongplatta
på mark

Tak:
Taktäckning: Papp
Färg: svart

Fasad: Träliknande panel
Färg: Brun

Dörrar och fönster:
Material: PVC
Färg: Antracitgrå

----- Takutsprång

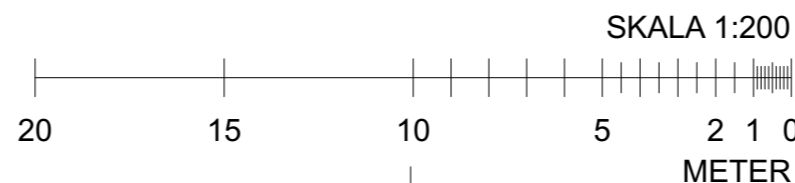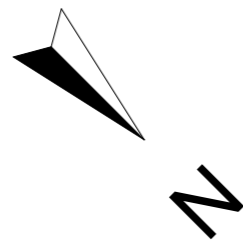

BET	ÄNDRING AVSER	DATUM	Sign.
Byglovshandling			
Villa Glumslöv			
A	IRCO AB		
UPPDRAG NR	RITAD AV	HANDLÄGGARE	
	I. Ibrahimovic	I. Ibrahimovic	
DATUM	ANSVARIG		
2024-06-19	I. Ibrahimovic		
Fasadändring			
Skärmtak, taksarg, tät vägg vid terrass			
Nedre Glumslöv 5;69			
Planer			
SKALA A3	NUMMER	BET	
1:200	A-01		