




Fasad mot nordväst
1:200

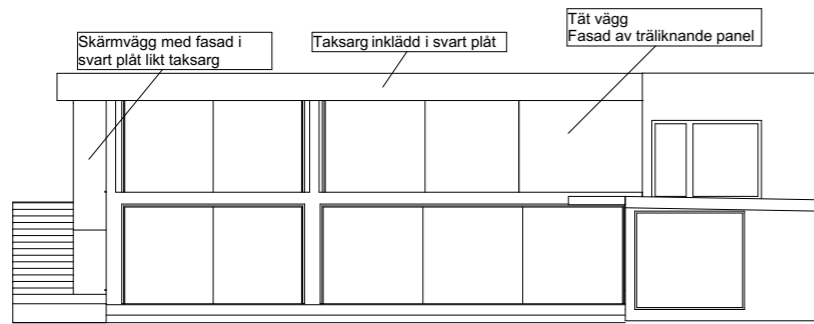

Fasad mot sydöst
1:200

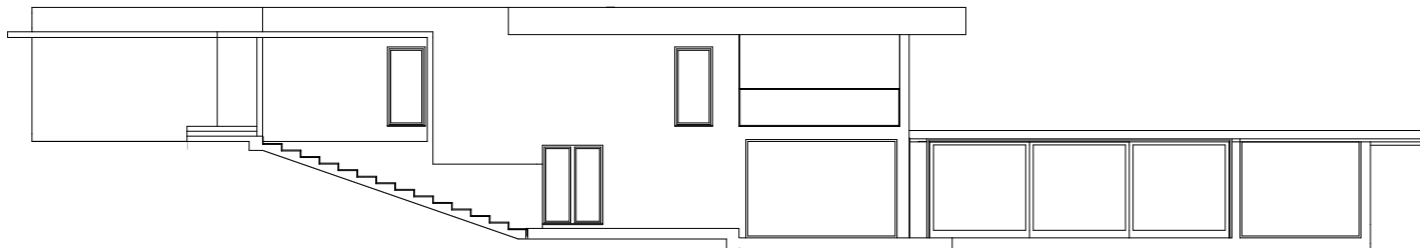

Fasad mot sydväst
1:200

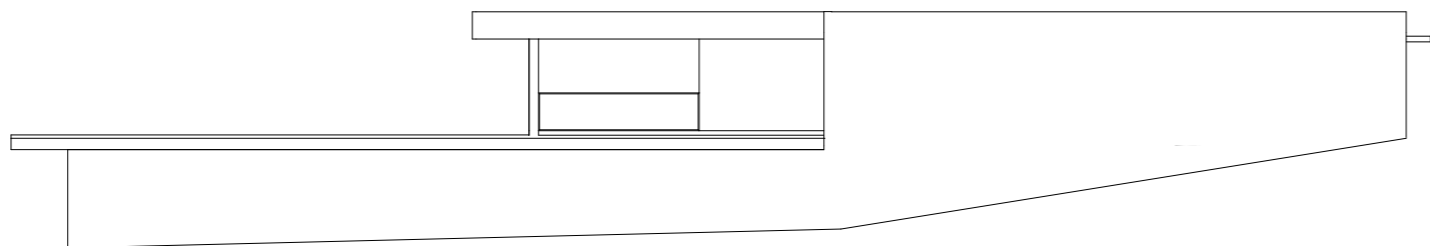

Fasad mot nordöst
1:200

FÖRKLARING

Grund:
Material: Isolerad betongplatta
på mark

Tak:
Taktäckning: Papp
Färg: svart

Fasad: Träliknande panel
Färg: Brun

Dörrar och fönster:
Material: PVC
Färg: Antracitgrå

BET	ÄNDRING AVSER	DATUM	Sign.
<h1>Byglovshandling</h1>			
<h2>Villa Glumslöv</h2>			
A	IRCO AB		
UPPDRAG NR	RITAD AV	HANDLÄGGARE	
	I. Ibrahimovic	I. Ibrahimovic	
DATUM	ANSVARIG		
2024-06-19	I. Ibrahimovic		
Fasadändring Skärmtak, taksarg, en tät vägg vid terrass Nedre Glumslöv 5;69 Fasader			
SKALA A3 1:200	NUMMER A-02	BET	