




Fasad mot nordväst  
1:200

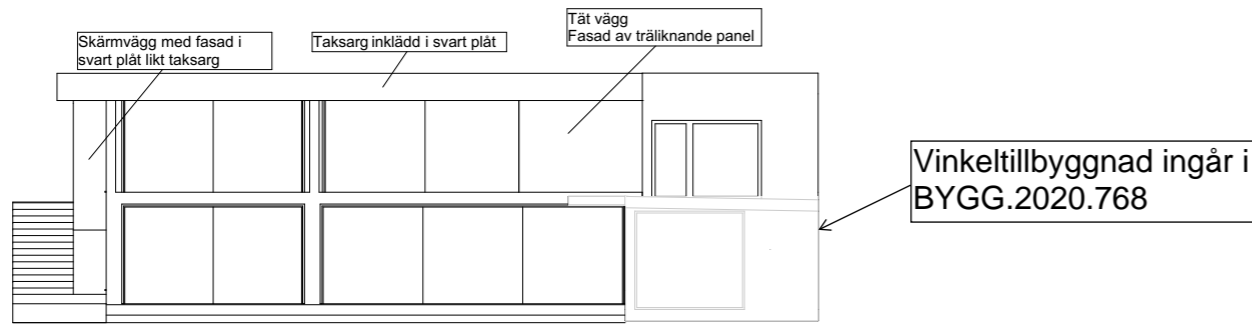

Fasad mot sydöst  
1:200

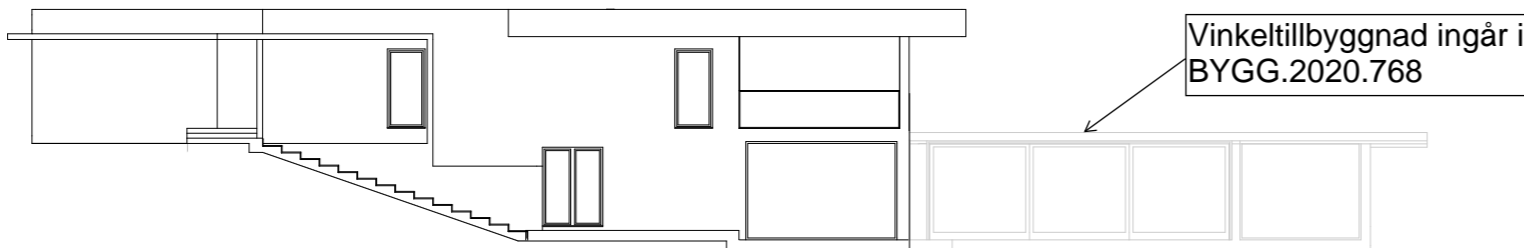

Fasad mot sydväst  
1:200

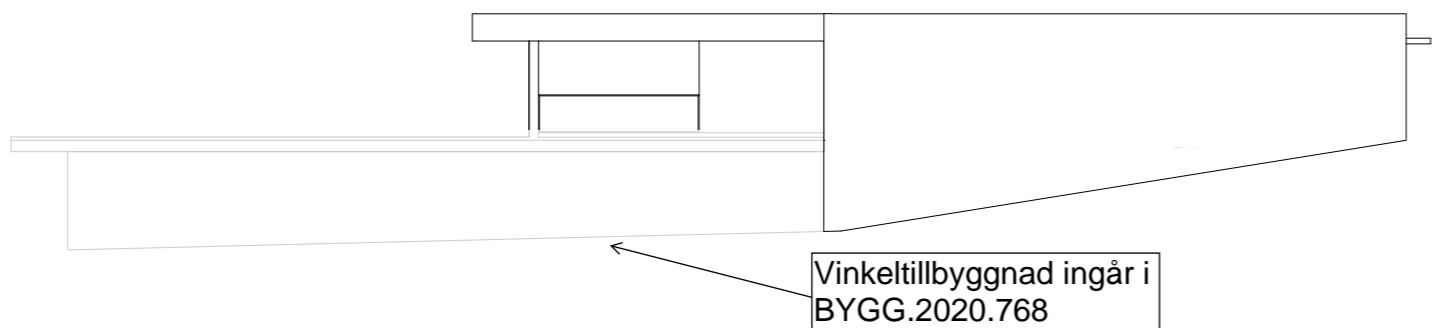

Fasad mot nordöst  
1:200

## FÖRKLARING

Grund:  
Material: Isolerad betongplatta på mark

Tak:  
Taktäckning: Papp  
Färg: svart

Fasad: Träliknande panel  
Färg: Brun

Dörrar och fönster:  
Material: PVC  
Färg: Antracitgrå

BET	ÄNDRING AVSER	DATUM	Sign.
<h1>Bygglovshandling</h1>			
<h2>Villa Glumslöv</h2>			
A	IRCO AB		
UPPDRAG NR	RITAD AV	HANDLÄGGARE	
	I. Ibrahimovic	I. Ibrahimovic	
DATUM	ANSVARIG		
2024-06-19	I. Ibrahimovic		
Fasadändring Skärmtak, taksarg, en tät vägg vid terrass Nedre Glumslöv 5;69 Fasader			
SKALA A3 1:200	NUMMER <b>A-02</b>	BET	